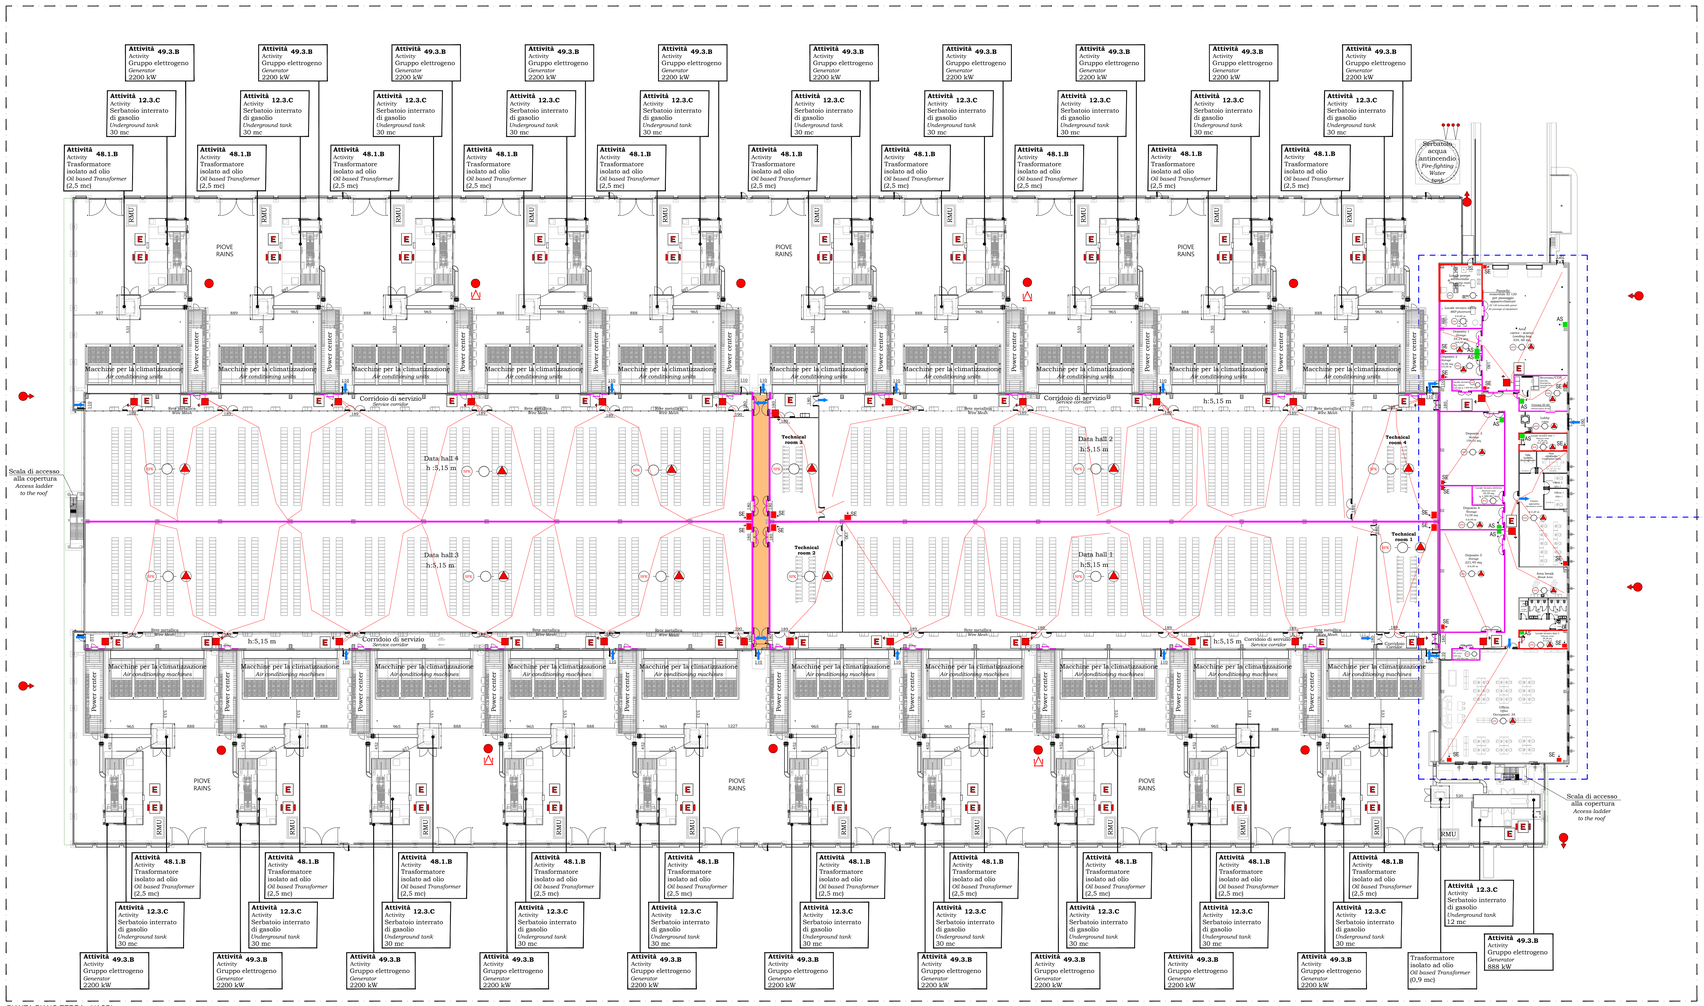

PIANTA PIANO TERRA - NASPI
Ground floor plan - Fire hose reel

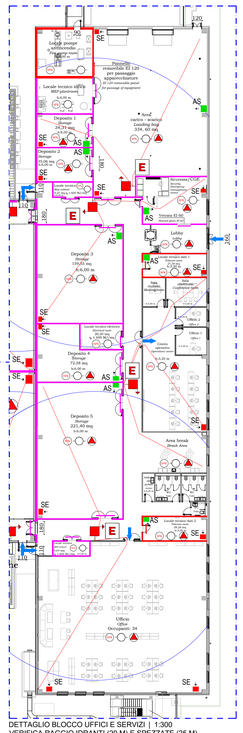
Locale pompe antincendio
Fire fighting pump room
Deposito 1
Storage
24,25 mq
Deposito 2
Storage
24,25 mq
Deposito 3
Storage
19,05 mq
4,4,00 m
Deposito 4
Storage
72,98 mq
Deposito 5
Storage
221,40 mq
Area break
Break Area
Ufficio
Office
Occupancies: 04
Locale tecnico Imp. Elettrici
Electrical Equipment Room
Locale tecnico Imp. Meccanici
Mechanical Equipment Room